



АДМИНИСТРАЦИЯ ГОРОДА ДУДИНКИ

РАСПОРЯЖЕНИЕ

30.10.2017

№ 993

О внесении изменений в распоряжение Администрации города Дудинки «О временном ограничении движения транспортных средств в период проведения ремонтных работ по ул. Матросова»

1. Внести в распоряжение Администрации города Дудинки от 13.10.2017 № 925 «О временном ограничении движения транспортных средств в период проведения ремонтных работ по ул. Матросова» следующие изменения:

1.1. Пункт 1 распоряжения изложить в следующей редакции:

«Ограничить с 01 ноября 2017 года по 20 декабря 2017 года движение транспортных средств по ул. Матросова в городе Дудинке, включая заезды в дворовые территории, в соответствии с прилагаемой схемой».

1.2. Приложение к распоряжению Администрации города Дудинки от 13.10.2017 № 925 изложить в новой редакции согласно приложению к настоящему распоряжению.


2. Настоящее распоряжение подлежит официальному опубликованию.

Глава города Дудинки

Ю. В. Гурин

СХЕМА
 организации движения и ограждения зоны производства работ, выполняемых по ул. Матросова от дома №8 до дома №12 включительно, с полным и частичным ограждением проезжей части дороги.

Приложение
 к распоряжению Администрации
 города Дудинки
 от 30.10.2017 № 993

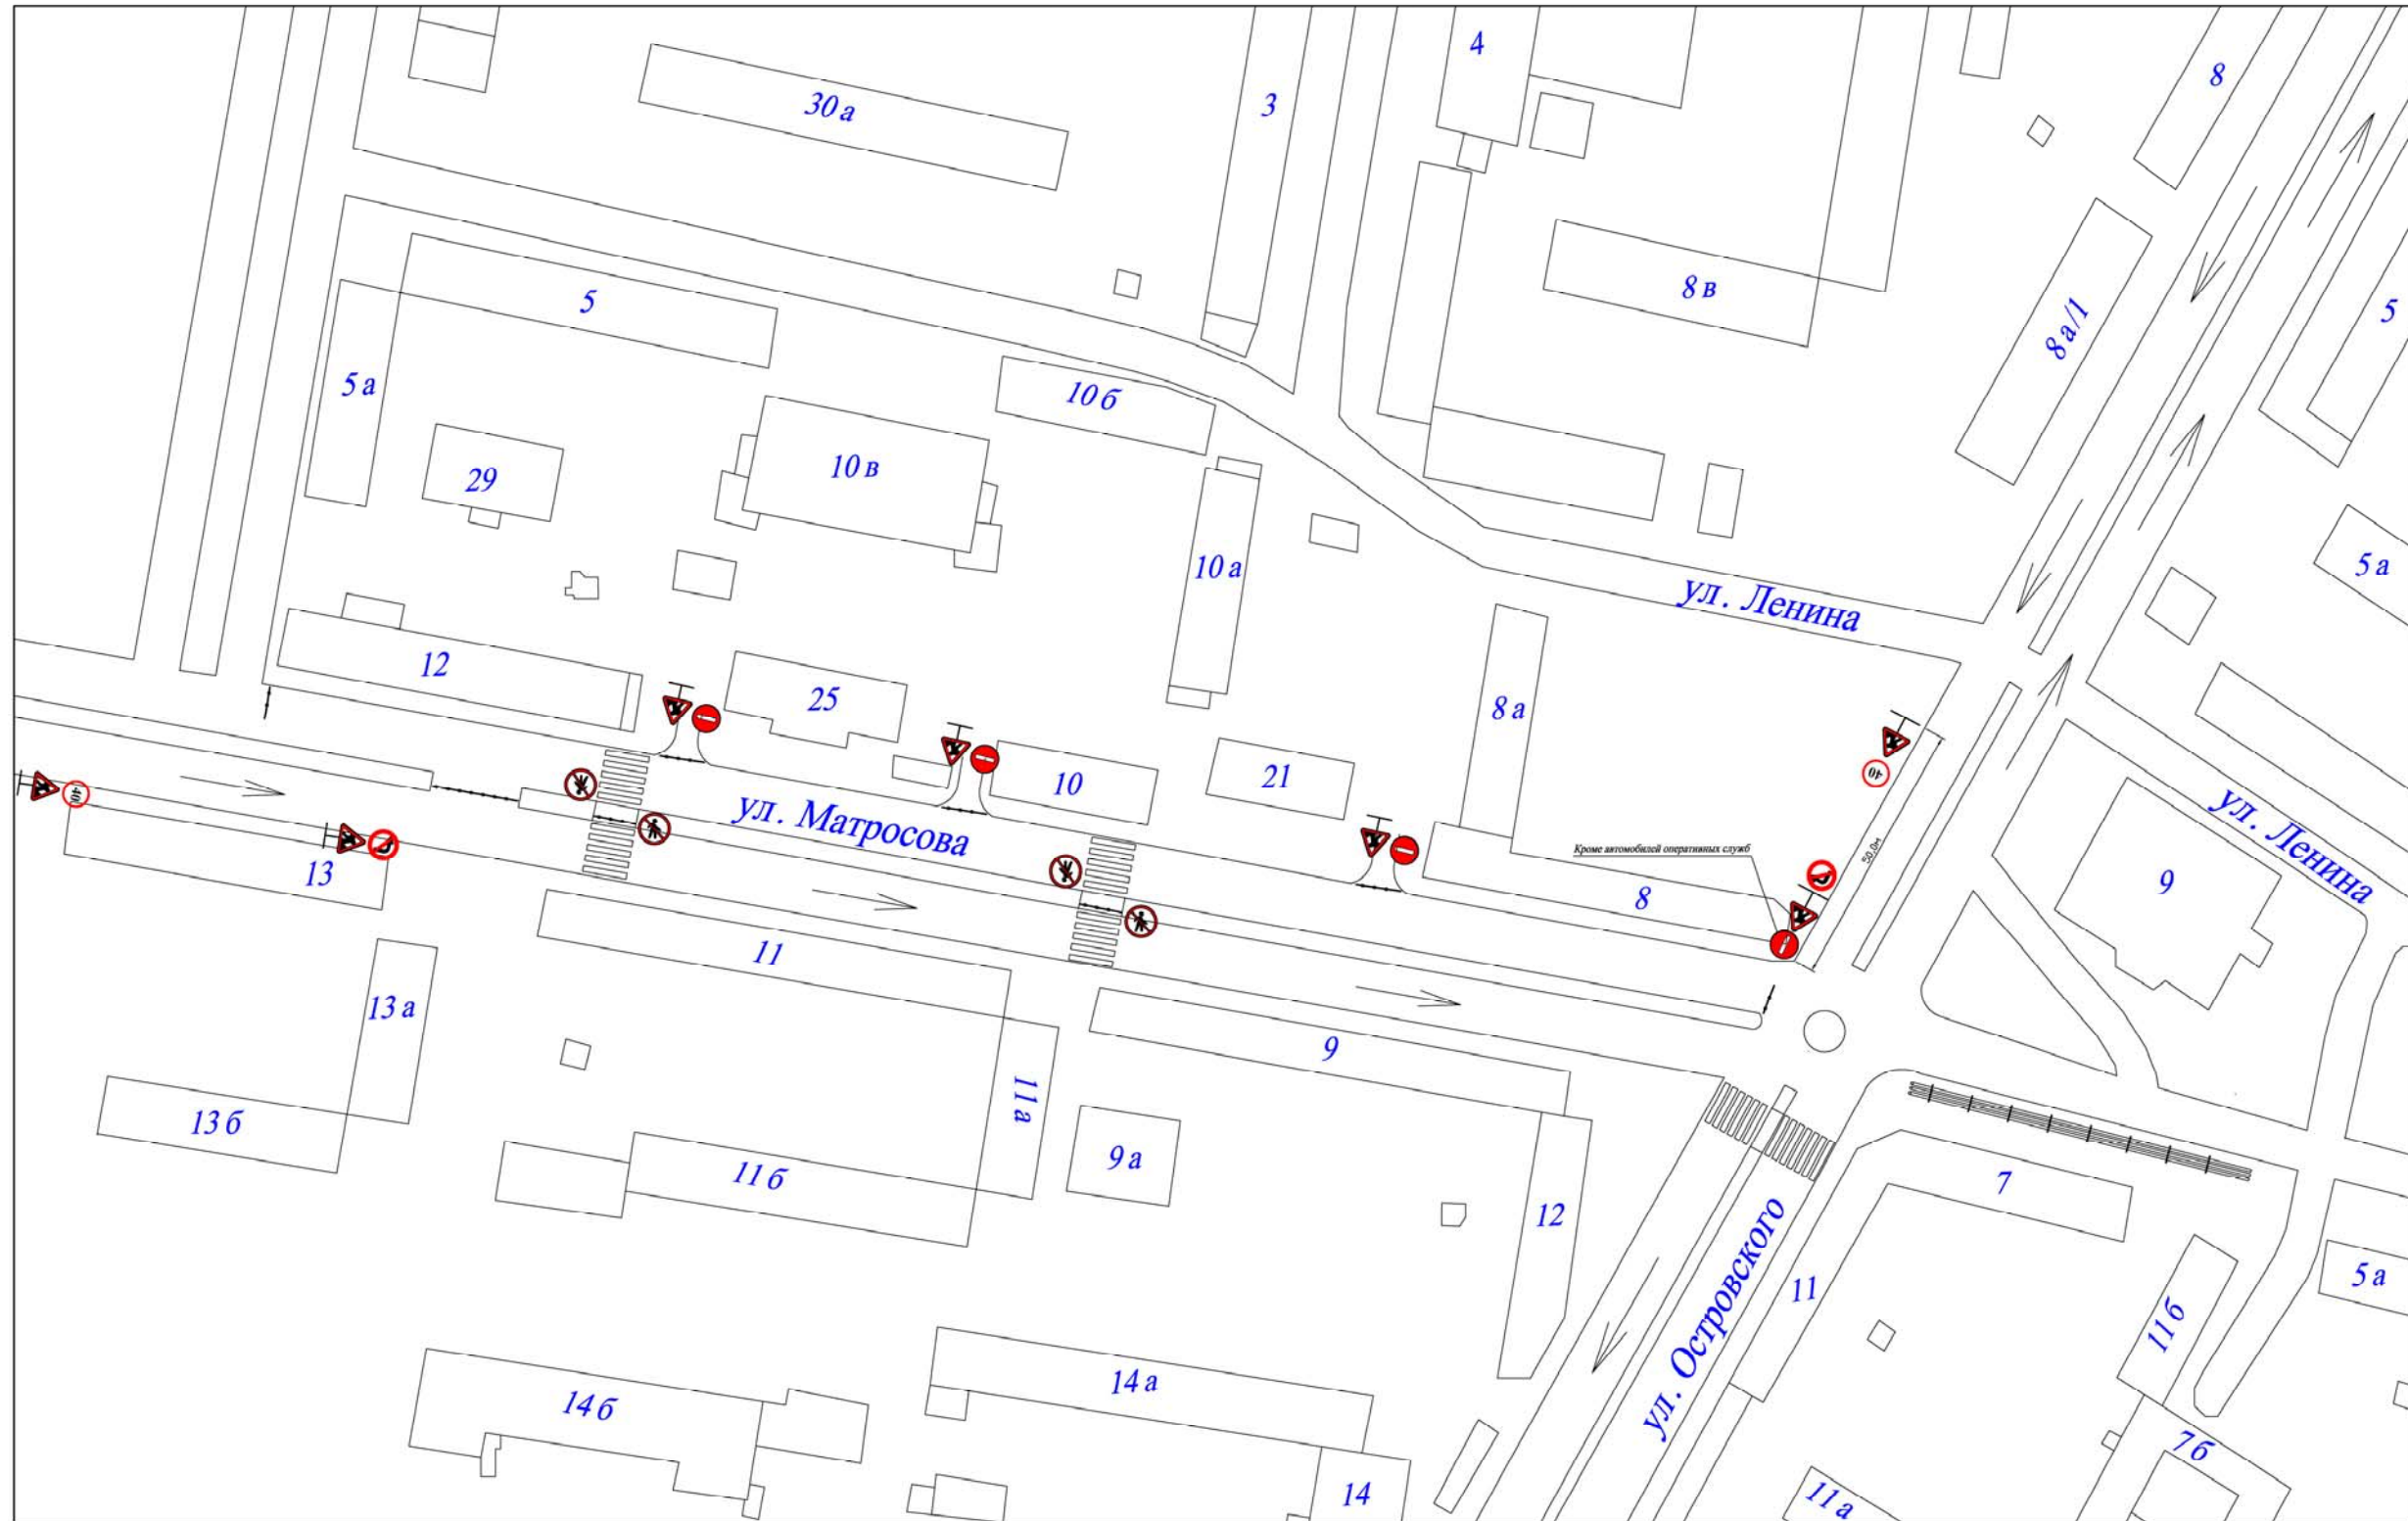

Условные обозначения

	Соединенное ограждение с сигнальной лентой
	Знак 1.25 "Дорожные работы"
	Знак 3.10 "Движение пешеходов запрещено"
	Знак 3.1 "Въезд запрещен"
	Знак 3.18.2 "Поворот налево запрещен"
	Знак 3.24 "Ограничение максимальной скорости"

Работы производятся в две смены с 8:00 до 24:00.
 Сроки проведения работ : с 01.11.2017 г по 20.12.2017 г.
 Производитель работ : Чудык Игорь Васильевич т. 8-913-498-86-72

		ППР542-27	
		г. Дудинка, ул. Матросова, ул. Островского.	
Исполнитель	Фамилия	Подпись	Дата
Разработчик	Менделеев		
		Земля участково-выделенной на территории населенного пункта ул. Матросова	
		Служба организации движения и ограждения зоны производства работ	
		шифр	лист
		3	7
		ООО "СК "Марокс"	