



АДМИНИСТРАЦИЯ ГОРОДА ДУДИНКИ

РАСПОРЯЖЕНИЕ

10.09.2018

№ 816

О временном ограничении движения транспортных средств в период проведения ремонтных работ по четной стороне ул. Матросова

В соответствии с Федеральным законом от 06.10.2003 № 131-ФЗ «Об общих принципах организации местного самоуправления в Российской Федерации», Федеральным законом от 08.11.2007 № 257-ФЗ «Об автомобильных дорогах и о дорожной деятельности в Российской Федерации и о внесении изменений в отдельные законодательные акты Российской Федерации», Законом Красноярского края от 24.05.2012 № 2-312 «О временных ограничении или прекращении движения транспортных средств по автомобильным дорогам регионального или межмуниципального, местного значения в границах населенных пунктов на территории Красноярского края», Постановлением Правительства Красноярского края от 18.05.2012 № 221-п «Об утверждении Порядка осуществления временных ограничения или прекращения движения транспортных средств по автомобильным дорогам регионального или межмуниципального, местного значения на территории Красноярского края», в целях обеспечения безопасности дорожного движения,

1. Ограничить с 10 сентября 2018 года по 30 сентября 2018 года движение транспортных средств по четной стороне ул. Матросова в городе Дудинке в соответствии с прилагаемой схемой.

2. Рекомендовать Отделу МВД России по Таймырскому Долгано-Ненецкому району (Григорьев С. Г.) организовать контроль за соблюдением режима ограничения движения всех видов транспортных средств по четной стороне по ул. Матросова.

3. ООО «СК «Марокс» обеспечить установку в течение суток с даты начала периода временного ограничения движения и демонтаж в течение суток с даты окончания периода временного ограничения движения по четной стороне ул. Матросова дорожных знаков, а также по окончанию выполнения работ очистить проезжую часть по ул. Матросова от строительного мусора и грязи.

3. Отделу общественных связей Комитета по обеспечению деятельности органов местного самоуправления Администрации города Дудинки (Ганул И. В.) обеспечить информирование пользователей автомобильными дорогами об установленных ограничениях, в том числе через официальный сайт города Дудинки.

4. Настоящее распоряжение подлежит официальному опубликованию.


5. Контроль за исполнением настоящего распоряжения возложить на заместителя Главы города Дудинки Квасову Я. И.

Глава города Дудинки

Ю. В. Гурин


Схема
организации движения и ограждения зоны производства работ, выполняемых по ул. Матросова от дома №8 до дома №12 включительно, с полным и частичным ограждением проезжей части дороги.


УТВЕРЖДАЮ:
 Заместитель генерального директор
 по производству ООО"СК"Марокс"
 " " 2018 А.В.Иванов

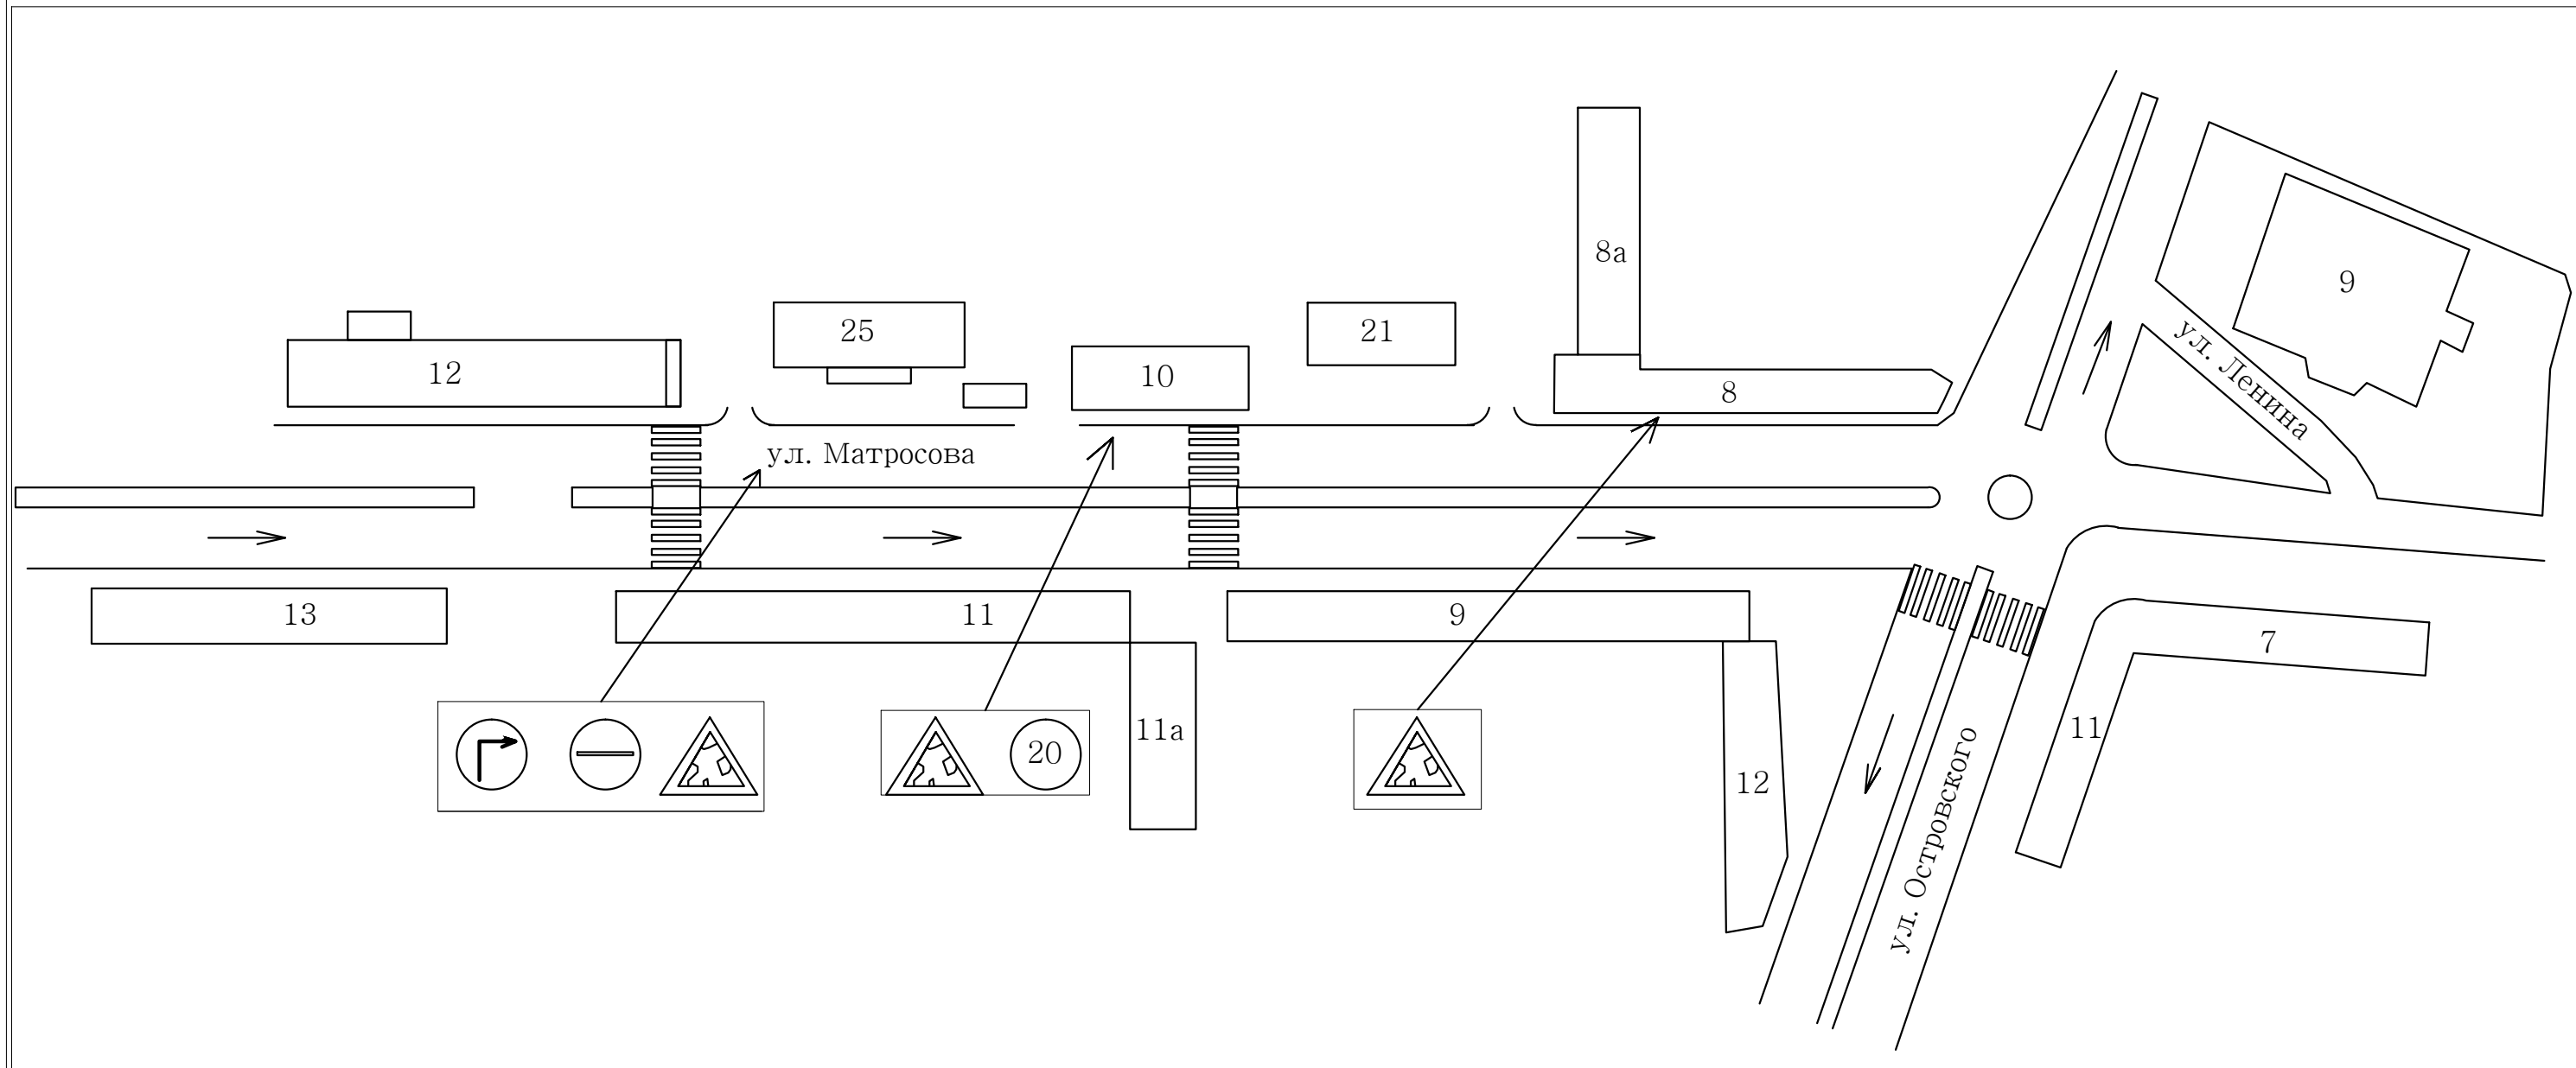


Условные обозначения:

Работы производятся в две смены с 8:00 до 24:00
 Сроки проведения работ: с 01.09.2018 по 30.10.2018г.
 Производитель работ: Яремчук Виталий Георгиевич т. 89039898190,
 89135082258

 - Знак дорожные работы

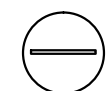 - Знак въезд запрещен

 - Знак поворота

| | | | | | | | | |
|-----------|---------|---------|------|--|-----------------|------|--------|--|
| | | | | ППР542-27 | | | | |
| | | | | г. Дудинка, ул. Матросова, ул. Островского | | | | |
| Должность | Фамилия | Подпись | Дата | Замена участка тепло-водосетей на непроходимом коллекторе по улице Матросова | Стадия | Лист | Листов | |
| | | | | | | 3 | 5 | |
| | | | | Схема организации движения и ограждения зоны производства работ | ООО "СК"Марокс" | | | |
| | | | | | | | | |