



АДМИНИСТРАЦИЯ ГОРОДА ДУДИНКИ

РАСПОРЯЖЕНИЕ

13.02.2025

№ 144

О внесении изменений в проект организации дорожного движения

Опубликовано в печатном издании «Вестник нормативных правовых актов города Дудинки» от 20 февраля 2025 года № 05 (309)

В соответствии с Федеральным законом от 06.10.2003 № 131-ФЗ «Об общих принципах организации местного самоуправления в Российской Федерации», Федеральным законом от 08.11.2007 № 257-ФЗ «Об автомобильных дорогах и о дорожной деятельности в Российской Федерации и о внесении изменений в отдельные законодательные акты Российской Федерации», Законом Красноярского края от 24.05.2012 № 2-312 «О временных ограничении или прекращении движения транспортных средств по автомобильным дорогам регионального или межмуниципального, местного значения в границах населенных пунктов на территории Красноярского края», постановлением Правительства Красноярского края от 18.05.2012 № 221-п «Об утверждении Порядка осуществления временных ограничения или прекращения движения транспортных средств по автомобильным дорогам регионального или межмуниципального, местного значения на территории Красноярского края», в целях обеспечения безопасности дорожного движения:

1. Внести изменения в действующий проект организации дорожного движения по ул. Короткая-Дальняя, ограничить стоянку/остановку крупногабаритных и (или) тяжеловесных транспортных средств по данной улице дорожно-знаковой информацией согласно прилагаемым схемам.

2. Рекомендовать Отделу МВД России по Таймырскому Долгано-Ненецкому району (Цауня В. В.):

– организовать контроль за соблюдением режима ограничения движения крупногабаритных и (или) тяжеловесных транспортных средств по улицам города Дудинки, указанном в пункте 1 настоящего распоряжения;

3. Отделу общественных связей Комитета по обеспечению деятельности органов местного самоуправления Администрации города Дудинки (Заливина В. Ф.) обеспечить информирование пользователей автомобильными дорогами об установленных ограничениях, в том числе через официальный сайт города Дудинки.


4. Настоящее распоряжение подлежит официальному опубликованию.

5. Контроль за исполнением настоящего распоряжения возложить на заместителя Главы города Дудинки Санникова А. В.

**Исполняющий обязанности
Главы города Дудинки**

В. В. Подобед

Схема дороги на карте
Короткая-Дальняя

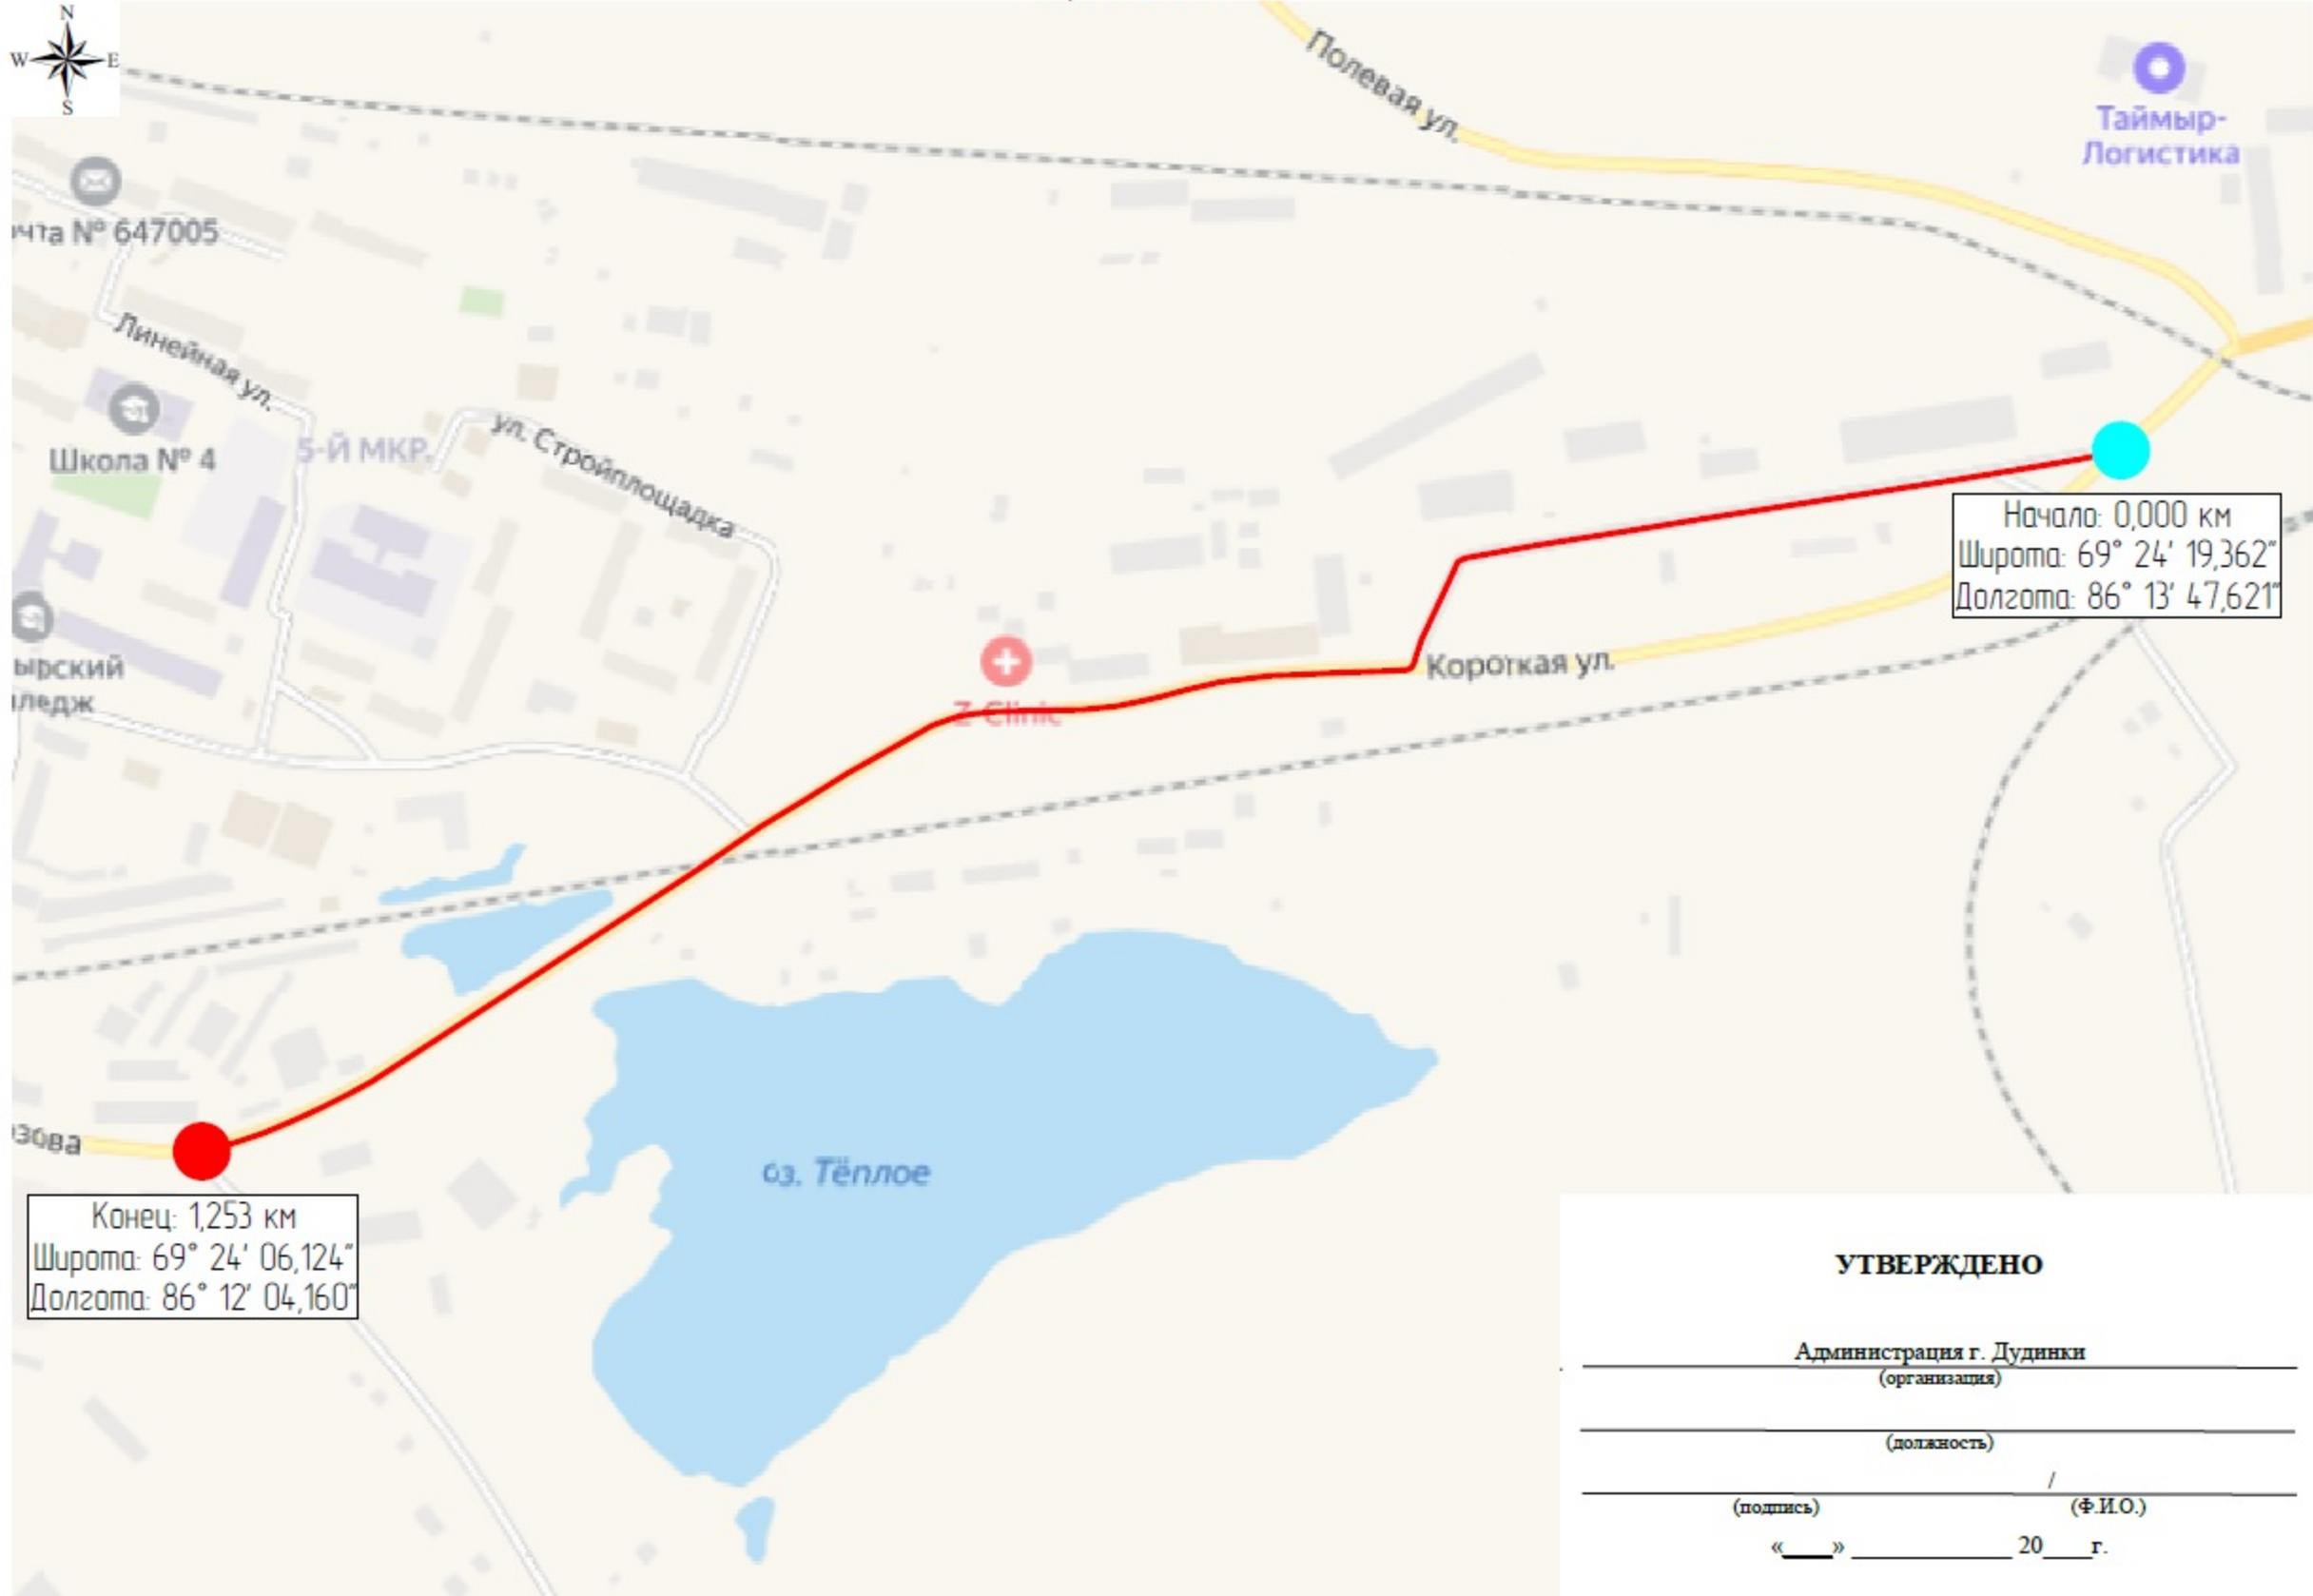

УТВЕРЖДЕНО

Администрация г. Дудинки
(организация)

(должность)

(подпись)

/ (Ф.И.О.)

«___» _____ 20__ г.


УТВЕРЖДЕНО

Администрация г. Дудинки
(организация)

(должность)


(подпись) _____ (Ф.И.О.)
« _____ » 20__ г.

Тротуары следа					
Дорожные знаки и направление устройства следа	На обочине				
	На разделительной				
Дорожная разметка следа		12 0,011 - 0,064	17 0,064 - 0,078	12 0,078 - 0,140	
Элементы в плане					

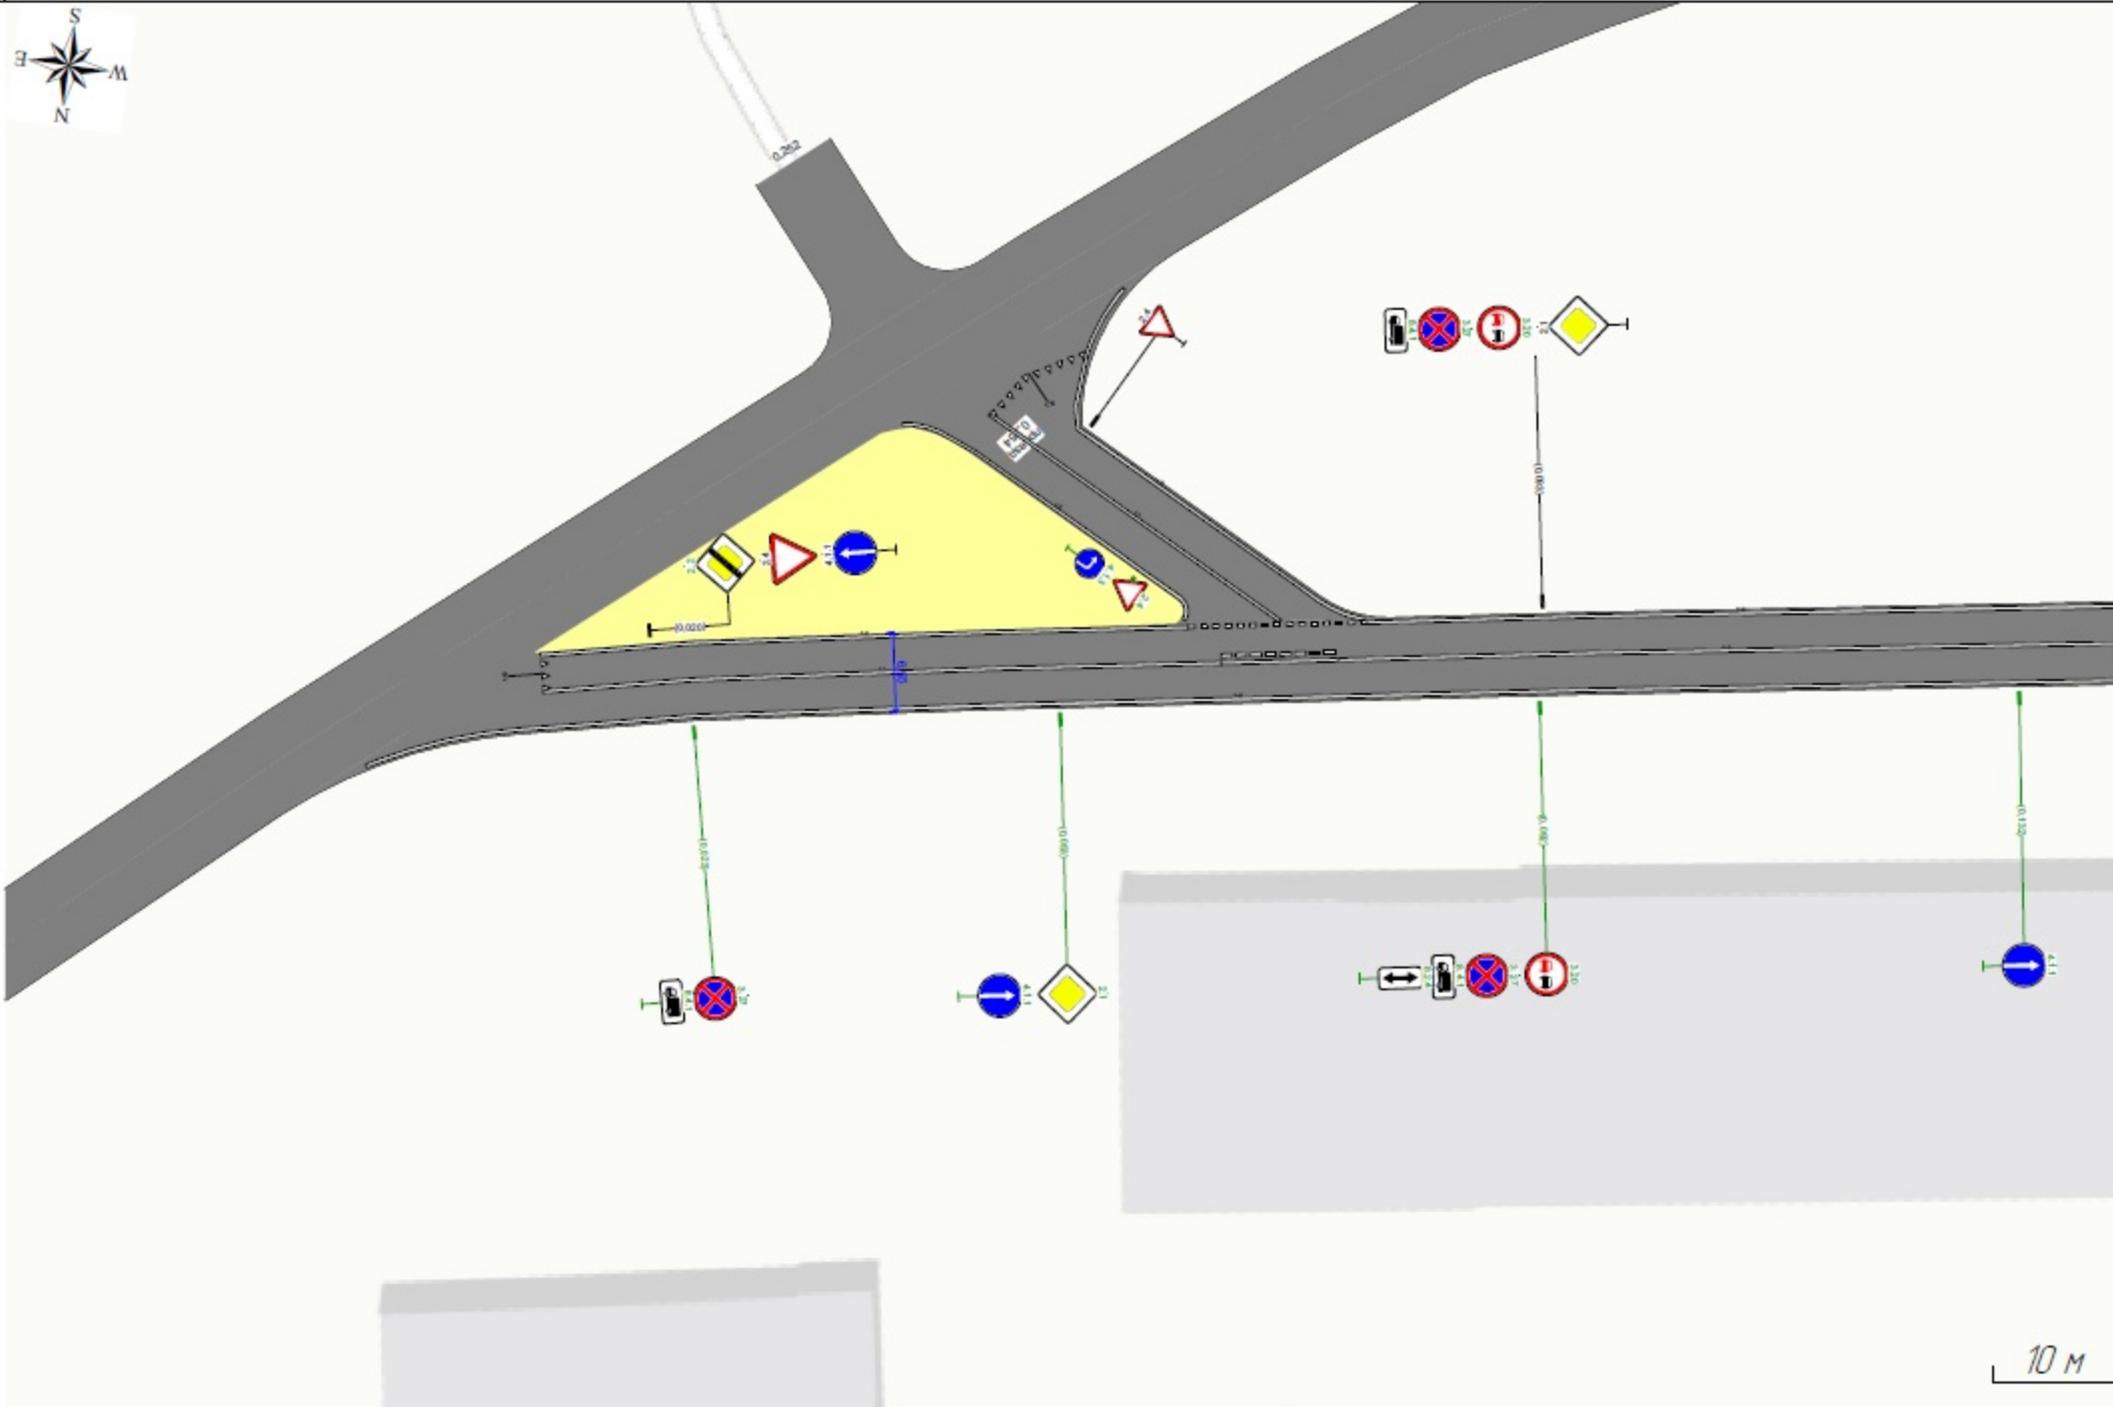

Дорожная разметка следа	Осевая линия	11 0,011 - 0,064	11 0,064 - 0,076	11 0,076 - 0,140
	1-я от осевой	12 0,009 - 0,140		
Дорожные знаки и направление устройства следа	На разделительной			
	На обочине			
Тротуары следа				

Тротуары слева								0,219 - 0,239 (20 м) а/В ш 2,0 м			
Дорожные ограждения и направляющие устройства слева	На обочине										
	На разделительной										
Дорожная разметка слева	2-я от осевой							1771 0,233 - 0,257			
	1-я от осевой	12 0,124 - 0,143	117 0,143 - 0,158	12 0,158 - 0,204	17 0,204 - 0,216	12 0,216 - 0,228	111 0,223 - 0,238	11 0,238 - 0,252	111 0,252 - 0,267	12 0,267 - 0,296	
Элементы в плане											

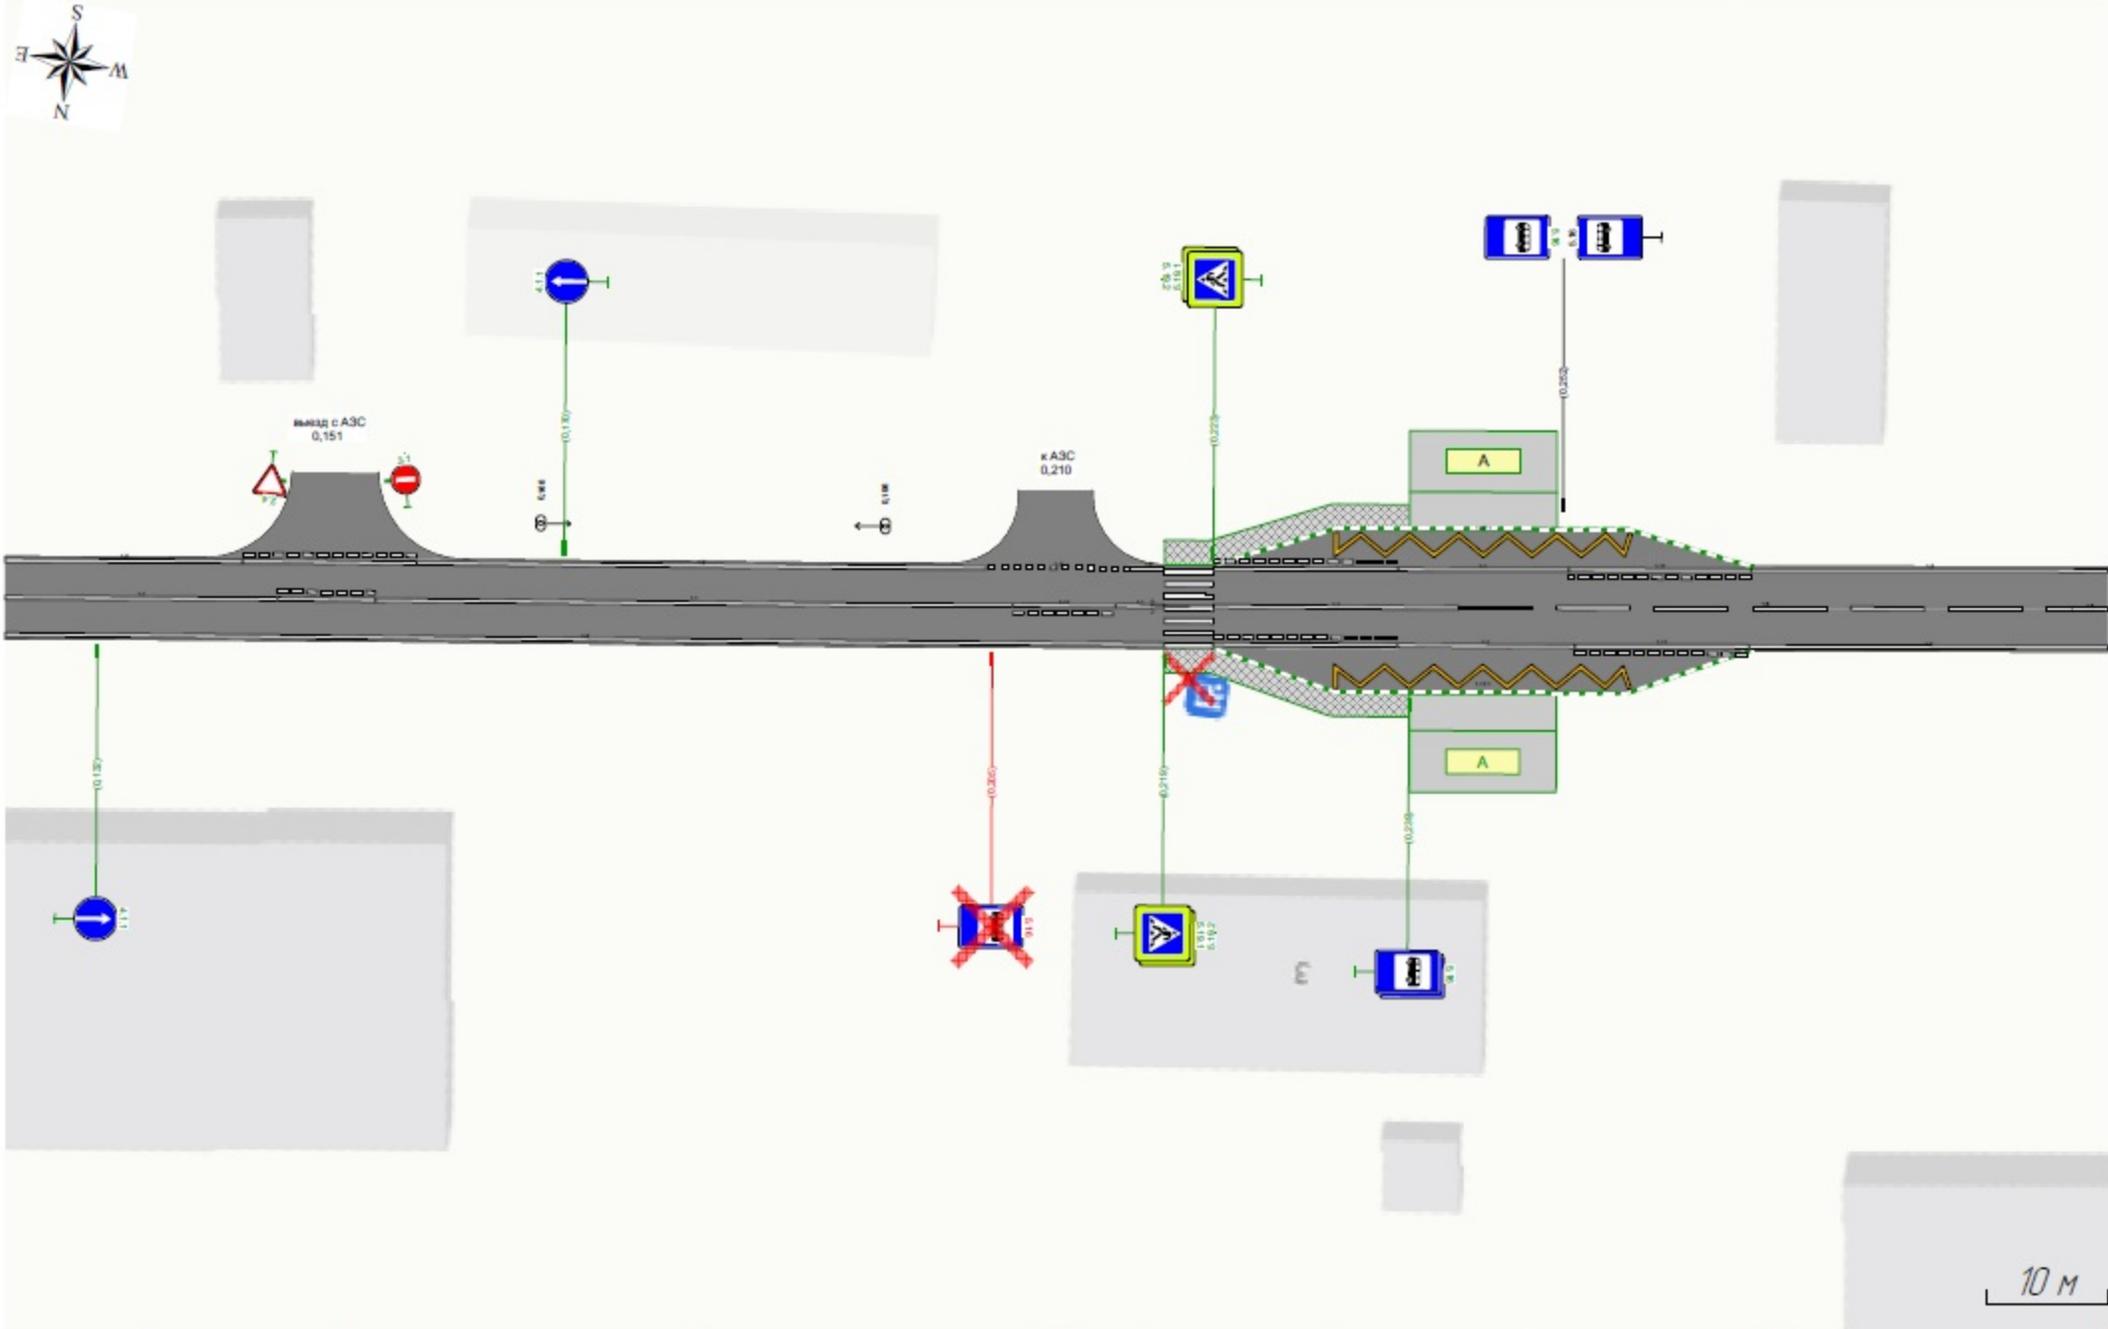

УТВЕРЖДЕНО

Администрация г. Дудинки
(организация)

(должность)

(Ф.И.О.)

20 г.

(подпись)

Дорожная разметка справа	Осевая линия	11 0,124 - 0,146	117 0,146 - 0,154	11 0,154 - 0,207	111 0,207 - 0,215	11 0,215 - 0,228	11 0,223 - 0,243	11 0,243 - 0,293	12 0,293 - 0,296		
	1-я от осевой	12 0,124 - 0,219						11 0,223 - 0,238	11 0,238 - 0,253	111 0,253 - 0,267	12 0,267 - 0,296
	2-я от осевой							1771 0,233 - 0,257			
Дорожные ограждения и направляющие устройства справа	На разделительной										
	На обочине										
Тротуары справа								0,219 - 0,239 (20 м) а/В ш 2,0 м			

УТВЕРЖДЕНО


Администрация г. Дудинки
(организация)

(должность)

(подпись) / (Ф.И.О.)

« » 20__ г.

Тротуары следа			
Дорожные ограждения и направляющие устройства следа	На обочине		
	На разделительной		
Дорожная разметка следа	12 0,274 - 0,345	17 0,345 - 0,355	12 0,355 - 0,455
Элементы в плане			Р-28, L-37

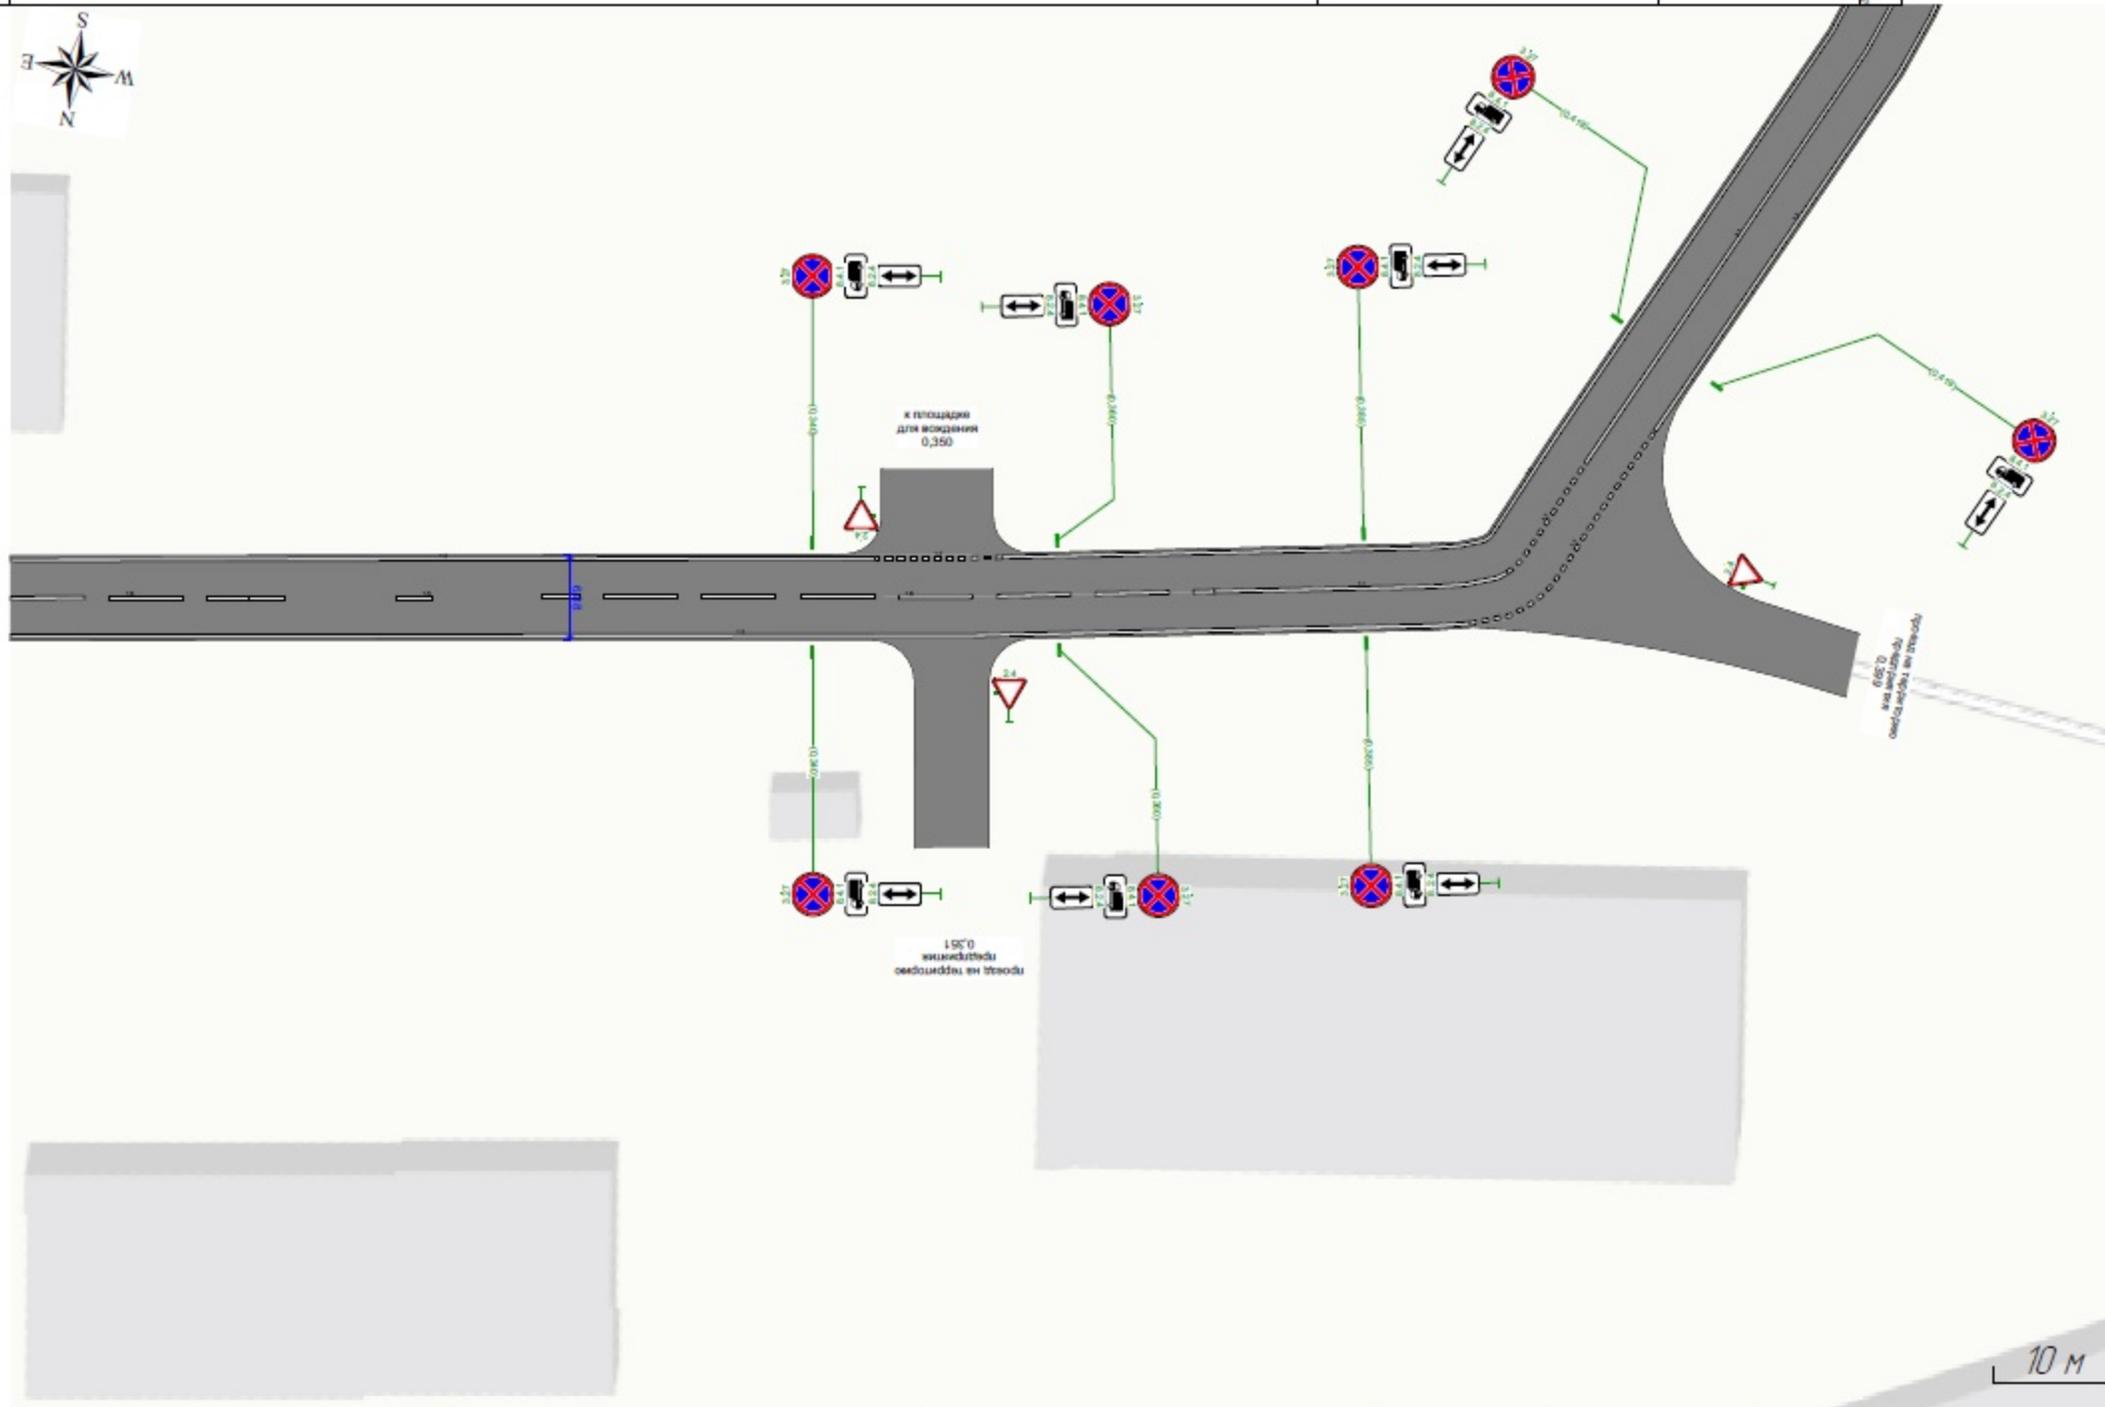

Дорожная разметка следа	Осевая линия	16 0,274 - 0,293	15 0,293 - 0,322	16 0,322 - 0,372	11 0,372 - 0,397	17 0,397 - 0,408	11 0,408 - 0,455
	1-я от осевой	12 0,274 - 0,393			17 0,393 - 0,413		12 0,413 - 0,455
Дорожные ограждения и направляющие устройства следа	На разделительной						
	На обочине						
Тротуары следа							

УТВЕРЖДЕНО


Администрация г. Дудинки
(организация)

(должность)

(подпись) _____ г.
(Ф.И.О.)

20

Тротуары съезда				10 671 0,469 - 0,519			
Дорожные ограждения и направляющие устройства съезда	На обочине						
	На разделительной						
Дорожная разметка съезда		12 0,366 - 0,456		12 0,472 - 0,523		17 0,523 - 0,533	12 0,533 - 0,567
Элементы в плане		0,287	R-28, L-37	0,449	R-29, L-24	0,477	0,529

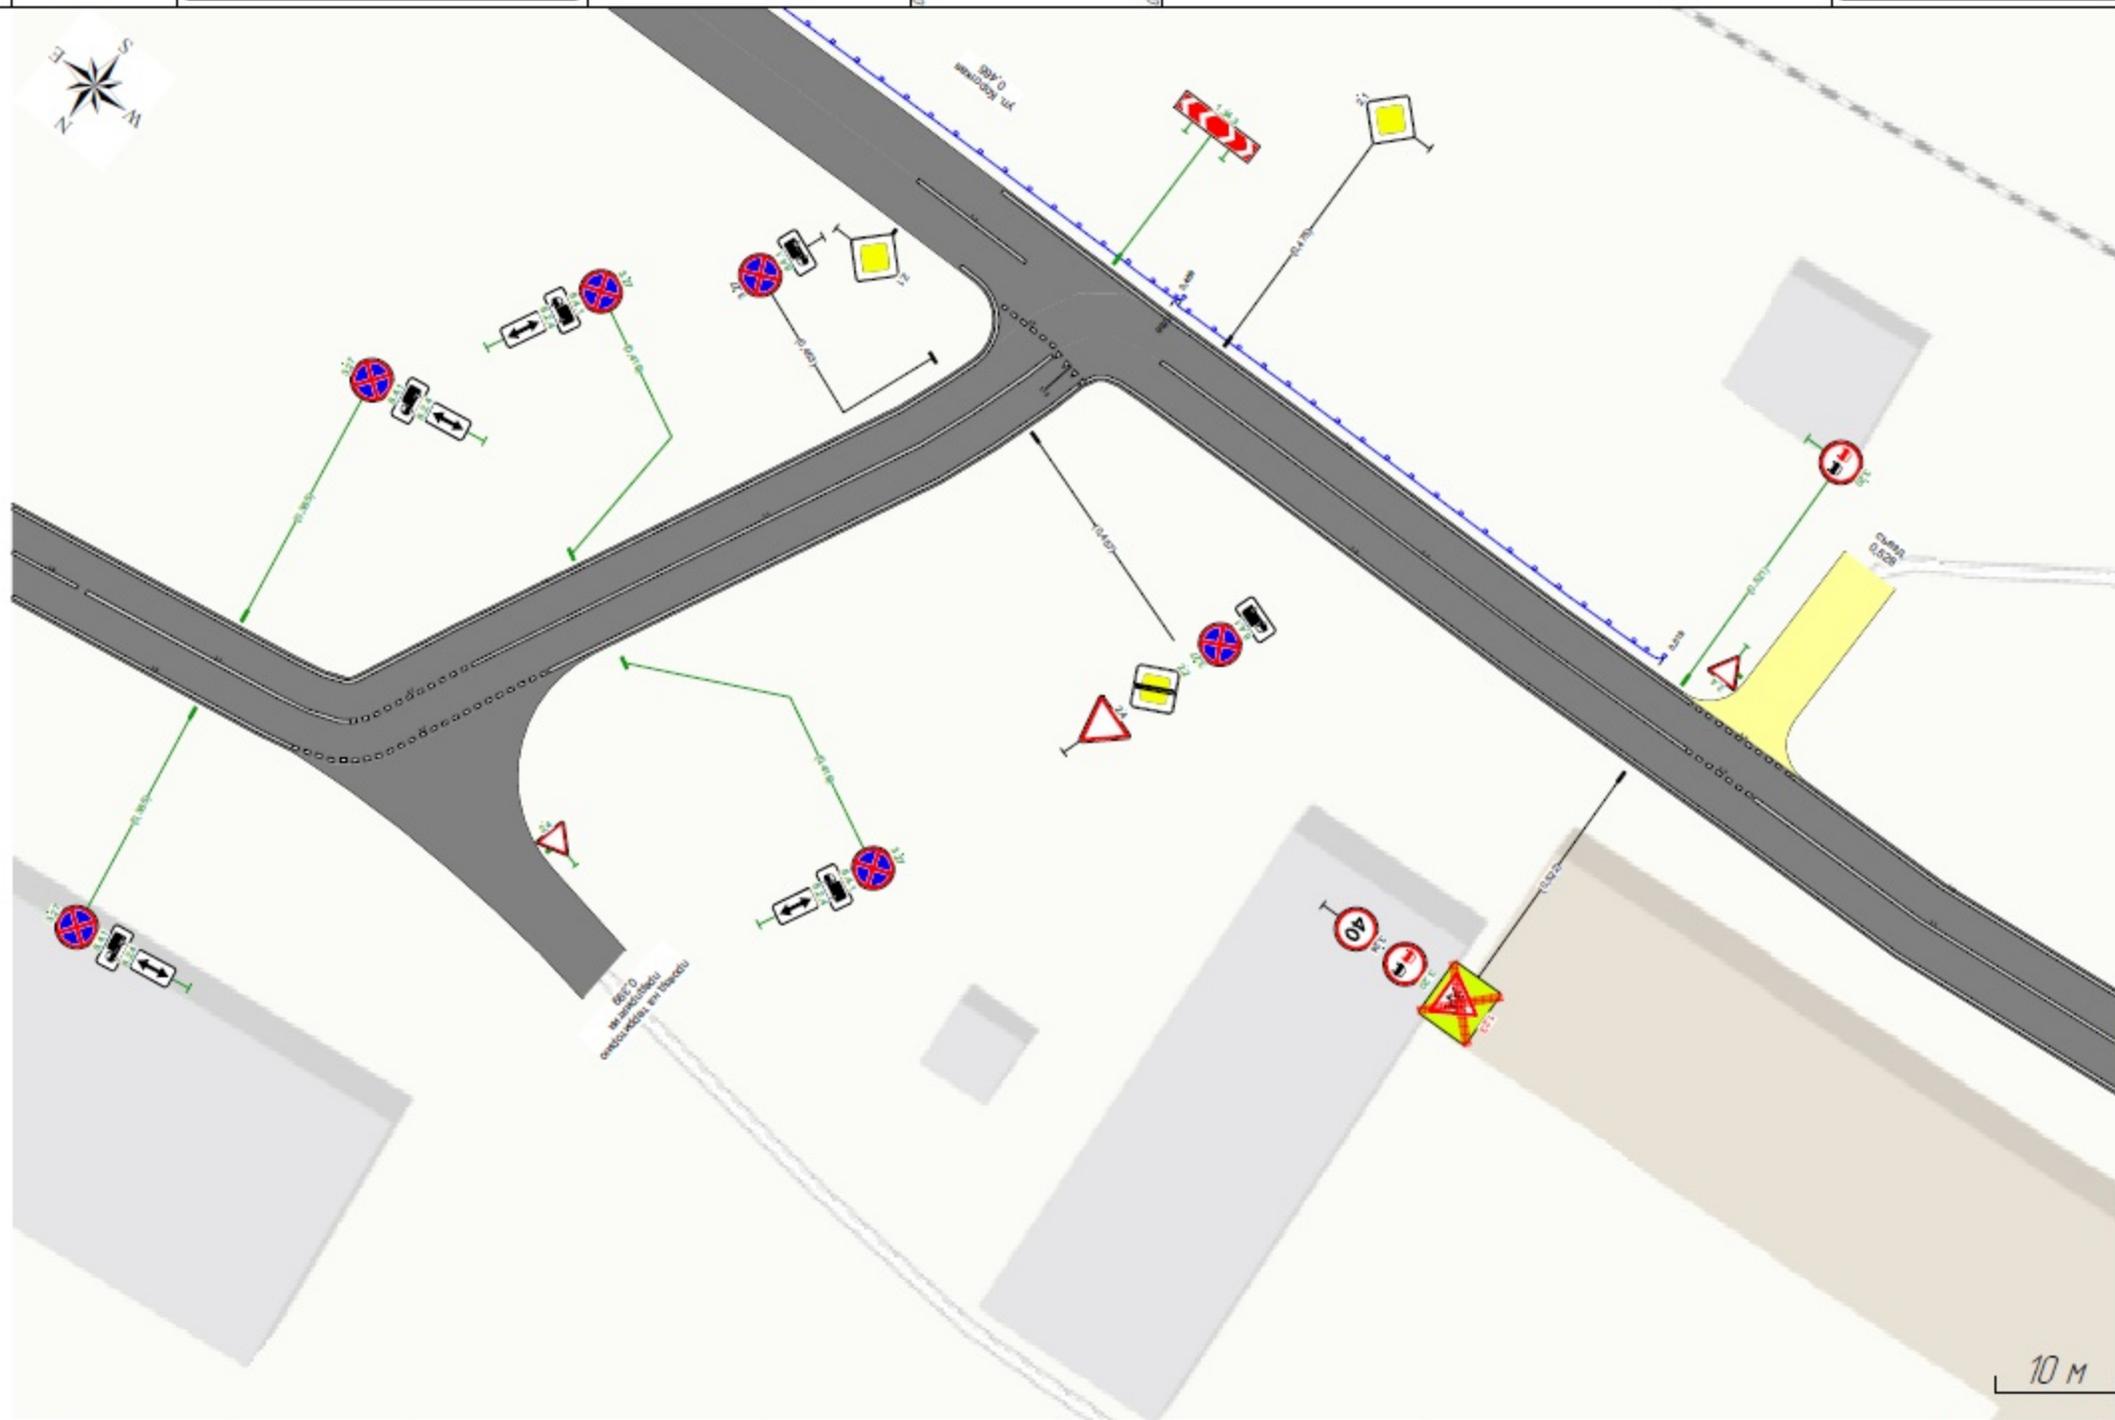

Дорожная разметка съезда	Осевая линия	30 0,36 - 0,37	11 0,372 - 0,397	17 0,397 - 0,408	11 0,408 - 0,462	11 0,471 - 0,525	17 0,525 - 0,532	11 0,532 - 0,567
	1-я от осевой	12 0,366 - 0,393		17 0,393 - 0,413		12 0,413 - 0,567		
Дорожные ограждения и направляющие устройства съезда	На разделительной							
	На обочине							
Тротуары съезда								